


renvooi materialen	
doorsnede aanduiding	omschrijving
	kalkzandsteen
	beton geprefabriceerd
	beton
	isolatie
	metselwerk
	gips wand

renvooi	
vwa	vuilwaterafvoer
hwa	hemelwaterafvoer
sl	standleiding
mv	mechanische ventilatie
ov	oven
vw	vaatwasser
kk	koelkast
vr	vriezer
az	afzuiging
kt	kooktoestel
sb	spoelbak
wm	opstelplaats wasmachine
mk	meterkast
	rookmelder
	mechanische afvoer
	mechanische toevoer
	mechanische afvoer doormiddel van lijnrooster
	mechanische toevoer doormiddel van lijnrooster
	ventilatie
	buitenkraan

elektra	
	schakelaar, enkelpolige
	schakelaar, serie-
	schakelaar, wissel-
	schakelaar, enkelpolige dimmer
	contactdoos, enkelvoudig
	contactdoos, tweevoudig
	contactdoos, volledig inbouw d.m.v ovale inbouwdoos
	contactdoos, volledig inbouw d.m.v twee inbouwdozen
	contactdoos, enkelvoudig spatwaterdicht
	contactdoos, tweevoudig spatwaterdicht
	combinatie, enkelpolig schakelaar + contactdoos
	contactdoos, perilex 3f nul
	contactdoos, perilex 2f 2 nul
	contactdoos, perilex 1f nul aarde
	grondkabel op rol
	aansluitpunt, bedraad
	aansluitpunt, niet bedraad
	aansluitpunt, data enkelvoudig
	aansluitpunt, data tweevoudig
	aarding
	centraal aardpunt
	beldrukker
	schel
	rookmelder, 230V gekoppeld incl. 9V back up batterij
	aansluitpunt, licht-
	wandaansluitpunt, licht-

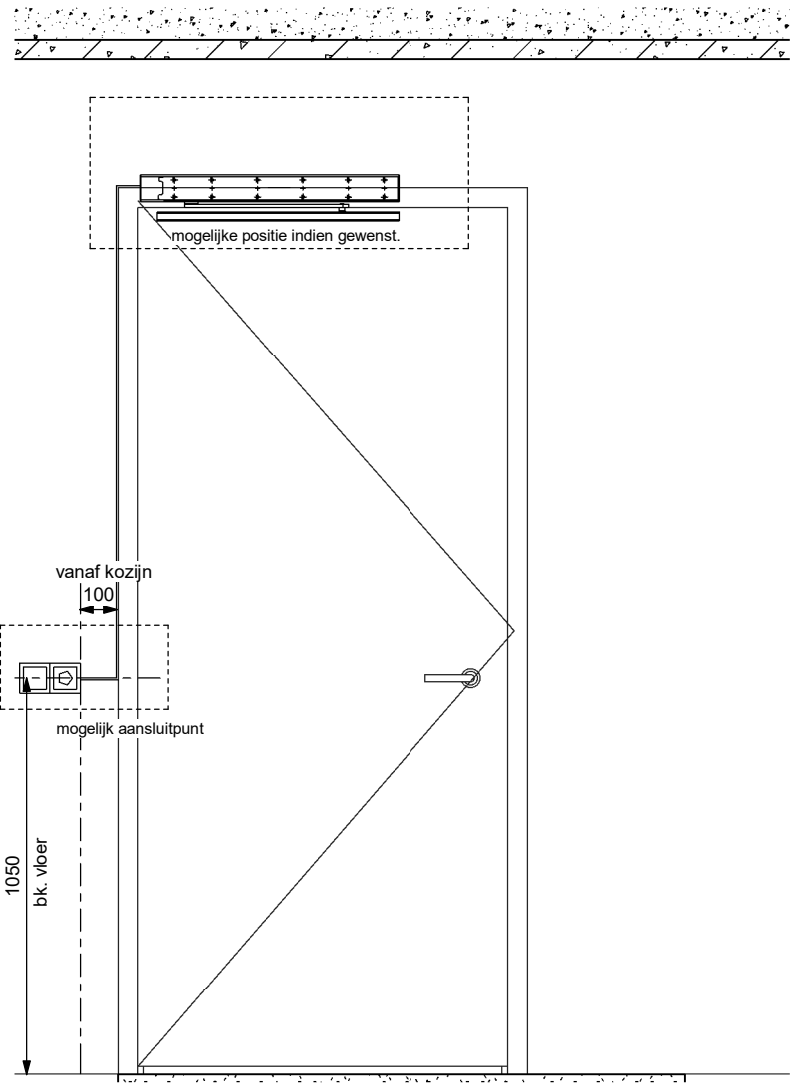

Principe automatische deurdranger


Disclaimer
-Alle maten zijn circa maten en kunnen in werkelijkheid afwijken. De maten zijn gemeten t.o.v. onafgewerkte wanden en vloeren.
-Posities van installaties en andere voorzieningen zijn indicatief en afhankelijk van o.a. technische eisen.
-Installaties worden in de verdere uitwerking geoptimaliseerd om zo de benodigde ruimte (o.a. schachten) te minimaliseren.
-De aansluitdetails in de doorsnedes dienen nog nader uitgewerkte te worden.

projectnummer 1813
opdrachtgever Building4You
projecttitel Service woningen en gezondheidscentrum Castricum
omschrijving renvooi
projectstatus Technisch ontwerp
schaal As indicated
datum 12-05-2022

ENGELARCHITECTEN
Snelliuslaan 10 1222 TE Hilversum
035 677 84 01 info@engelarchitecten.nl www.engelarchitecten.nl

bladnummer

VK-001

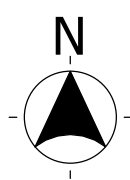

ENGELARCHITECTEN
Snelliuslaan 10 1222 TE Hilversum
035 677 84 01 info@engelarchitecten.nl www.engelarchitecten.nl

blædnummer

VK-100



Vorgevel

schaal 1 : 200



Linker zijgevel

schaal 1 : 200




Achtergevel

schaal 1 : 200




Rechter zijgevel

schaal 1 : 200

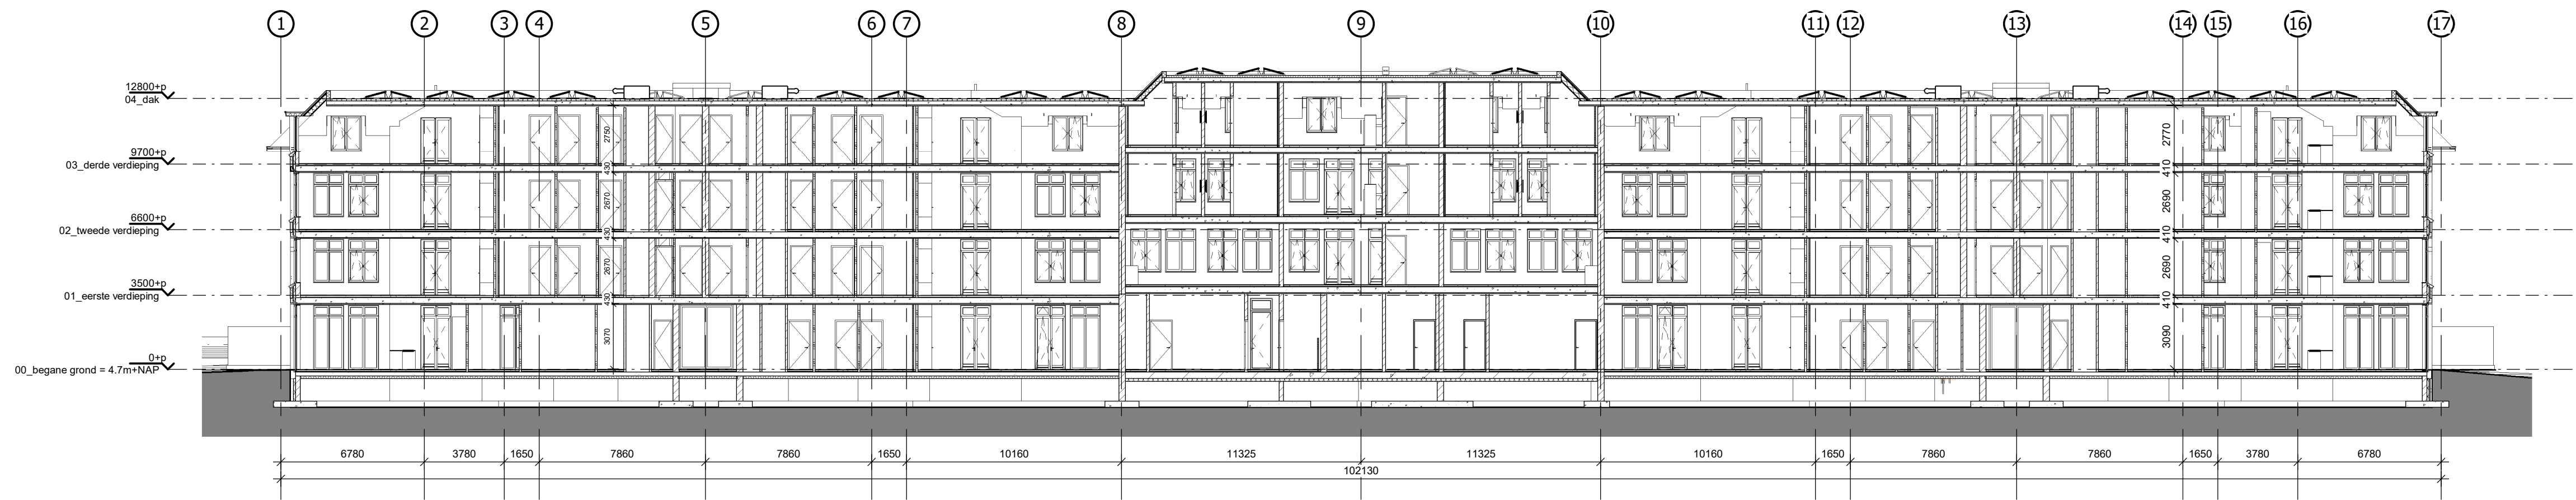

Doorsnede A-A

schaal 1:200

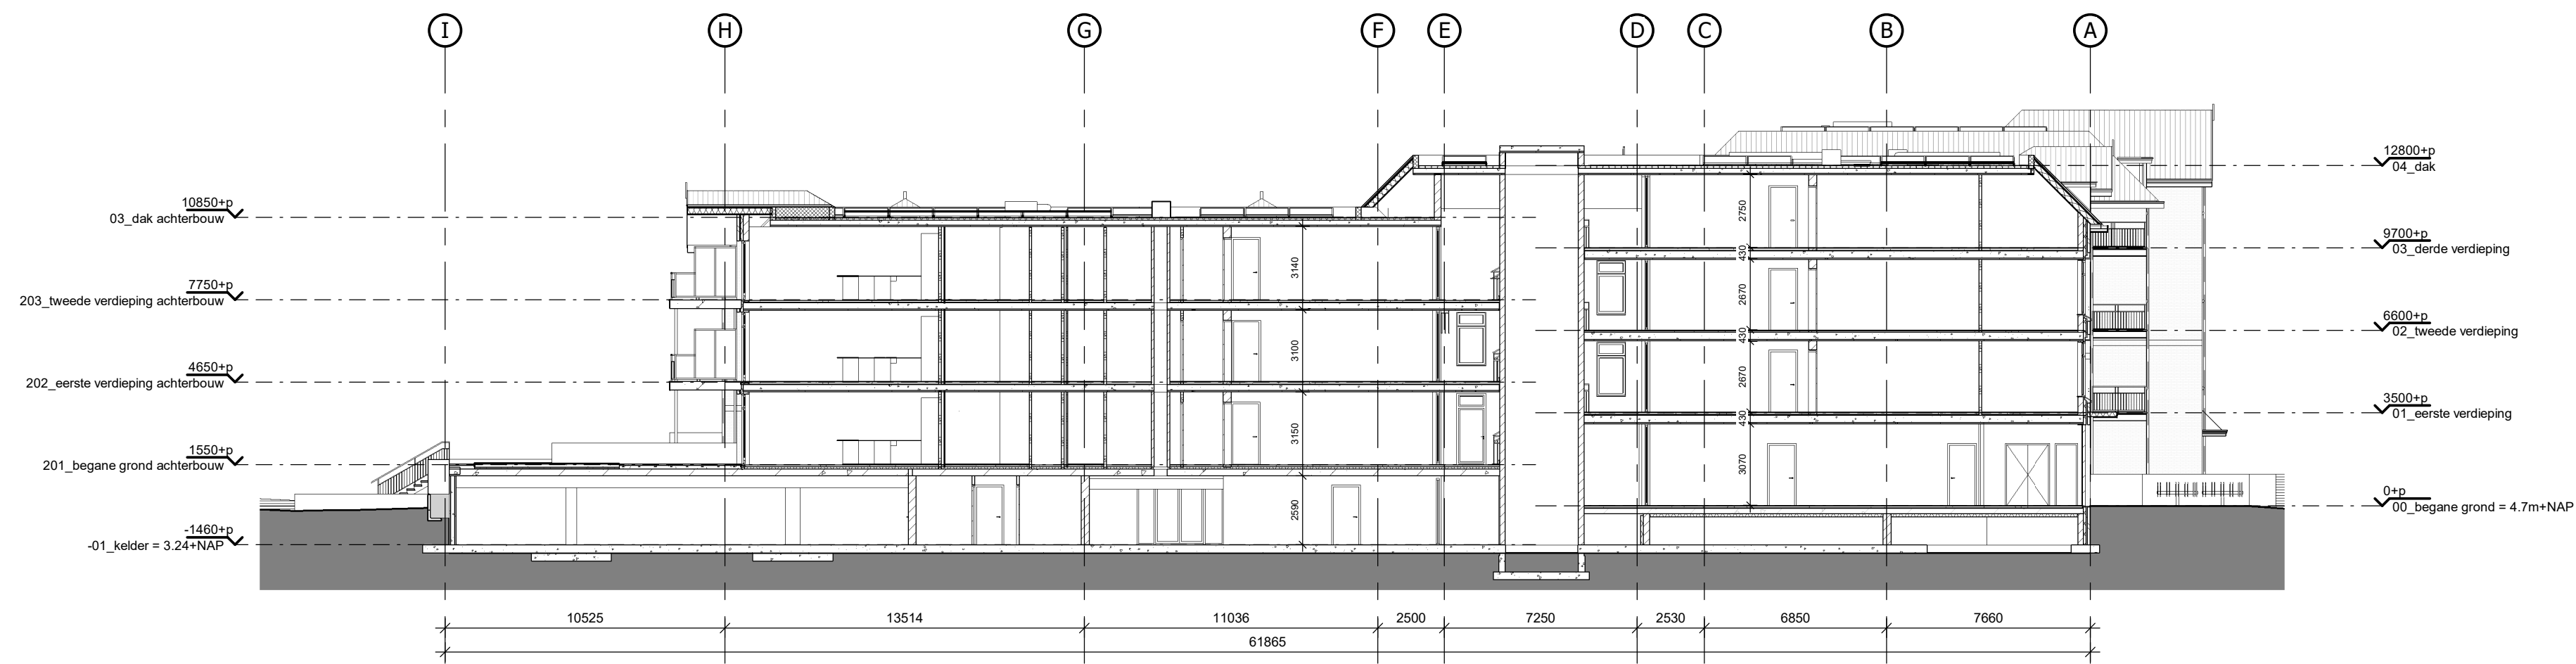

Doorsnede D-D

schaal 1:200



Voorgevel

schaal 1 : 250




Linker zijgevel

schaal 1 : 250




Voorgevel

schaal 1 : 50

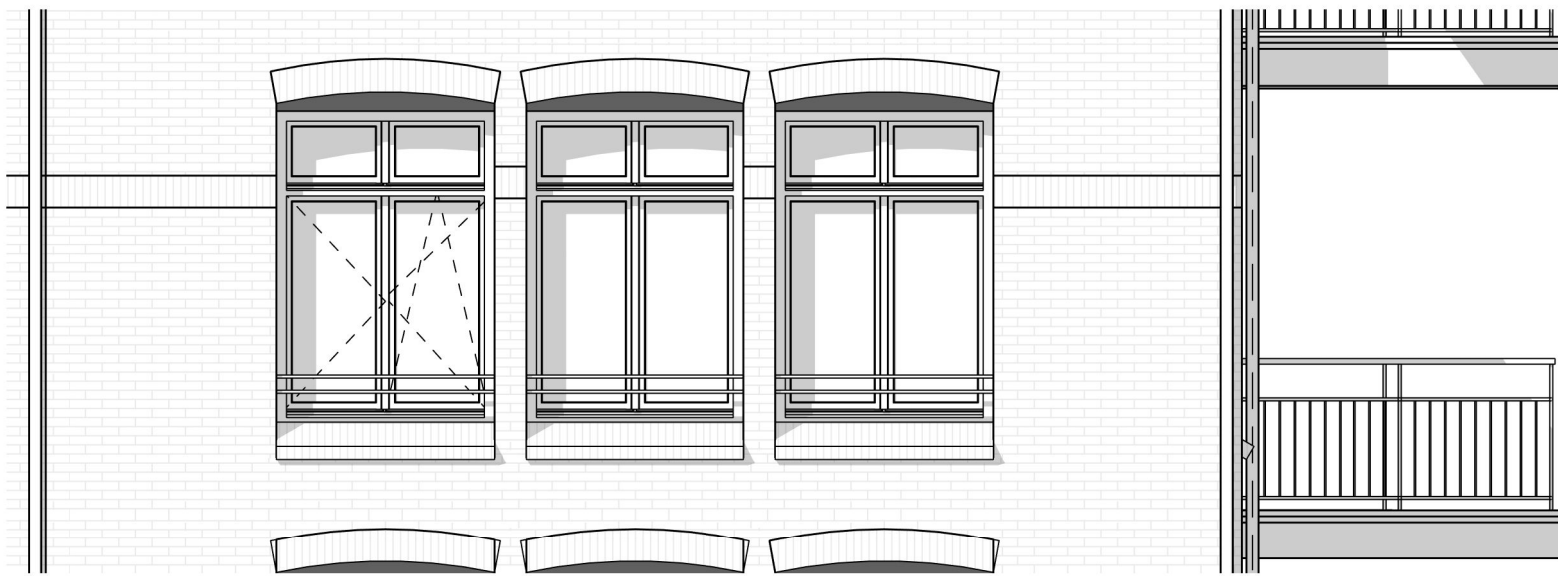


Linker zijgevel

schaal 1 : 50

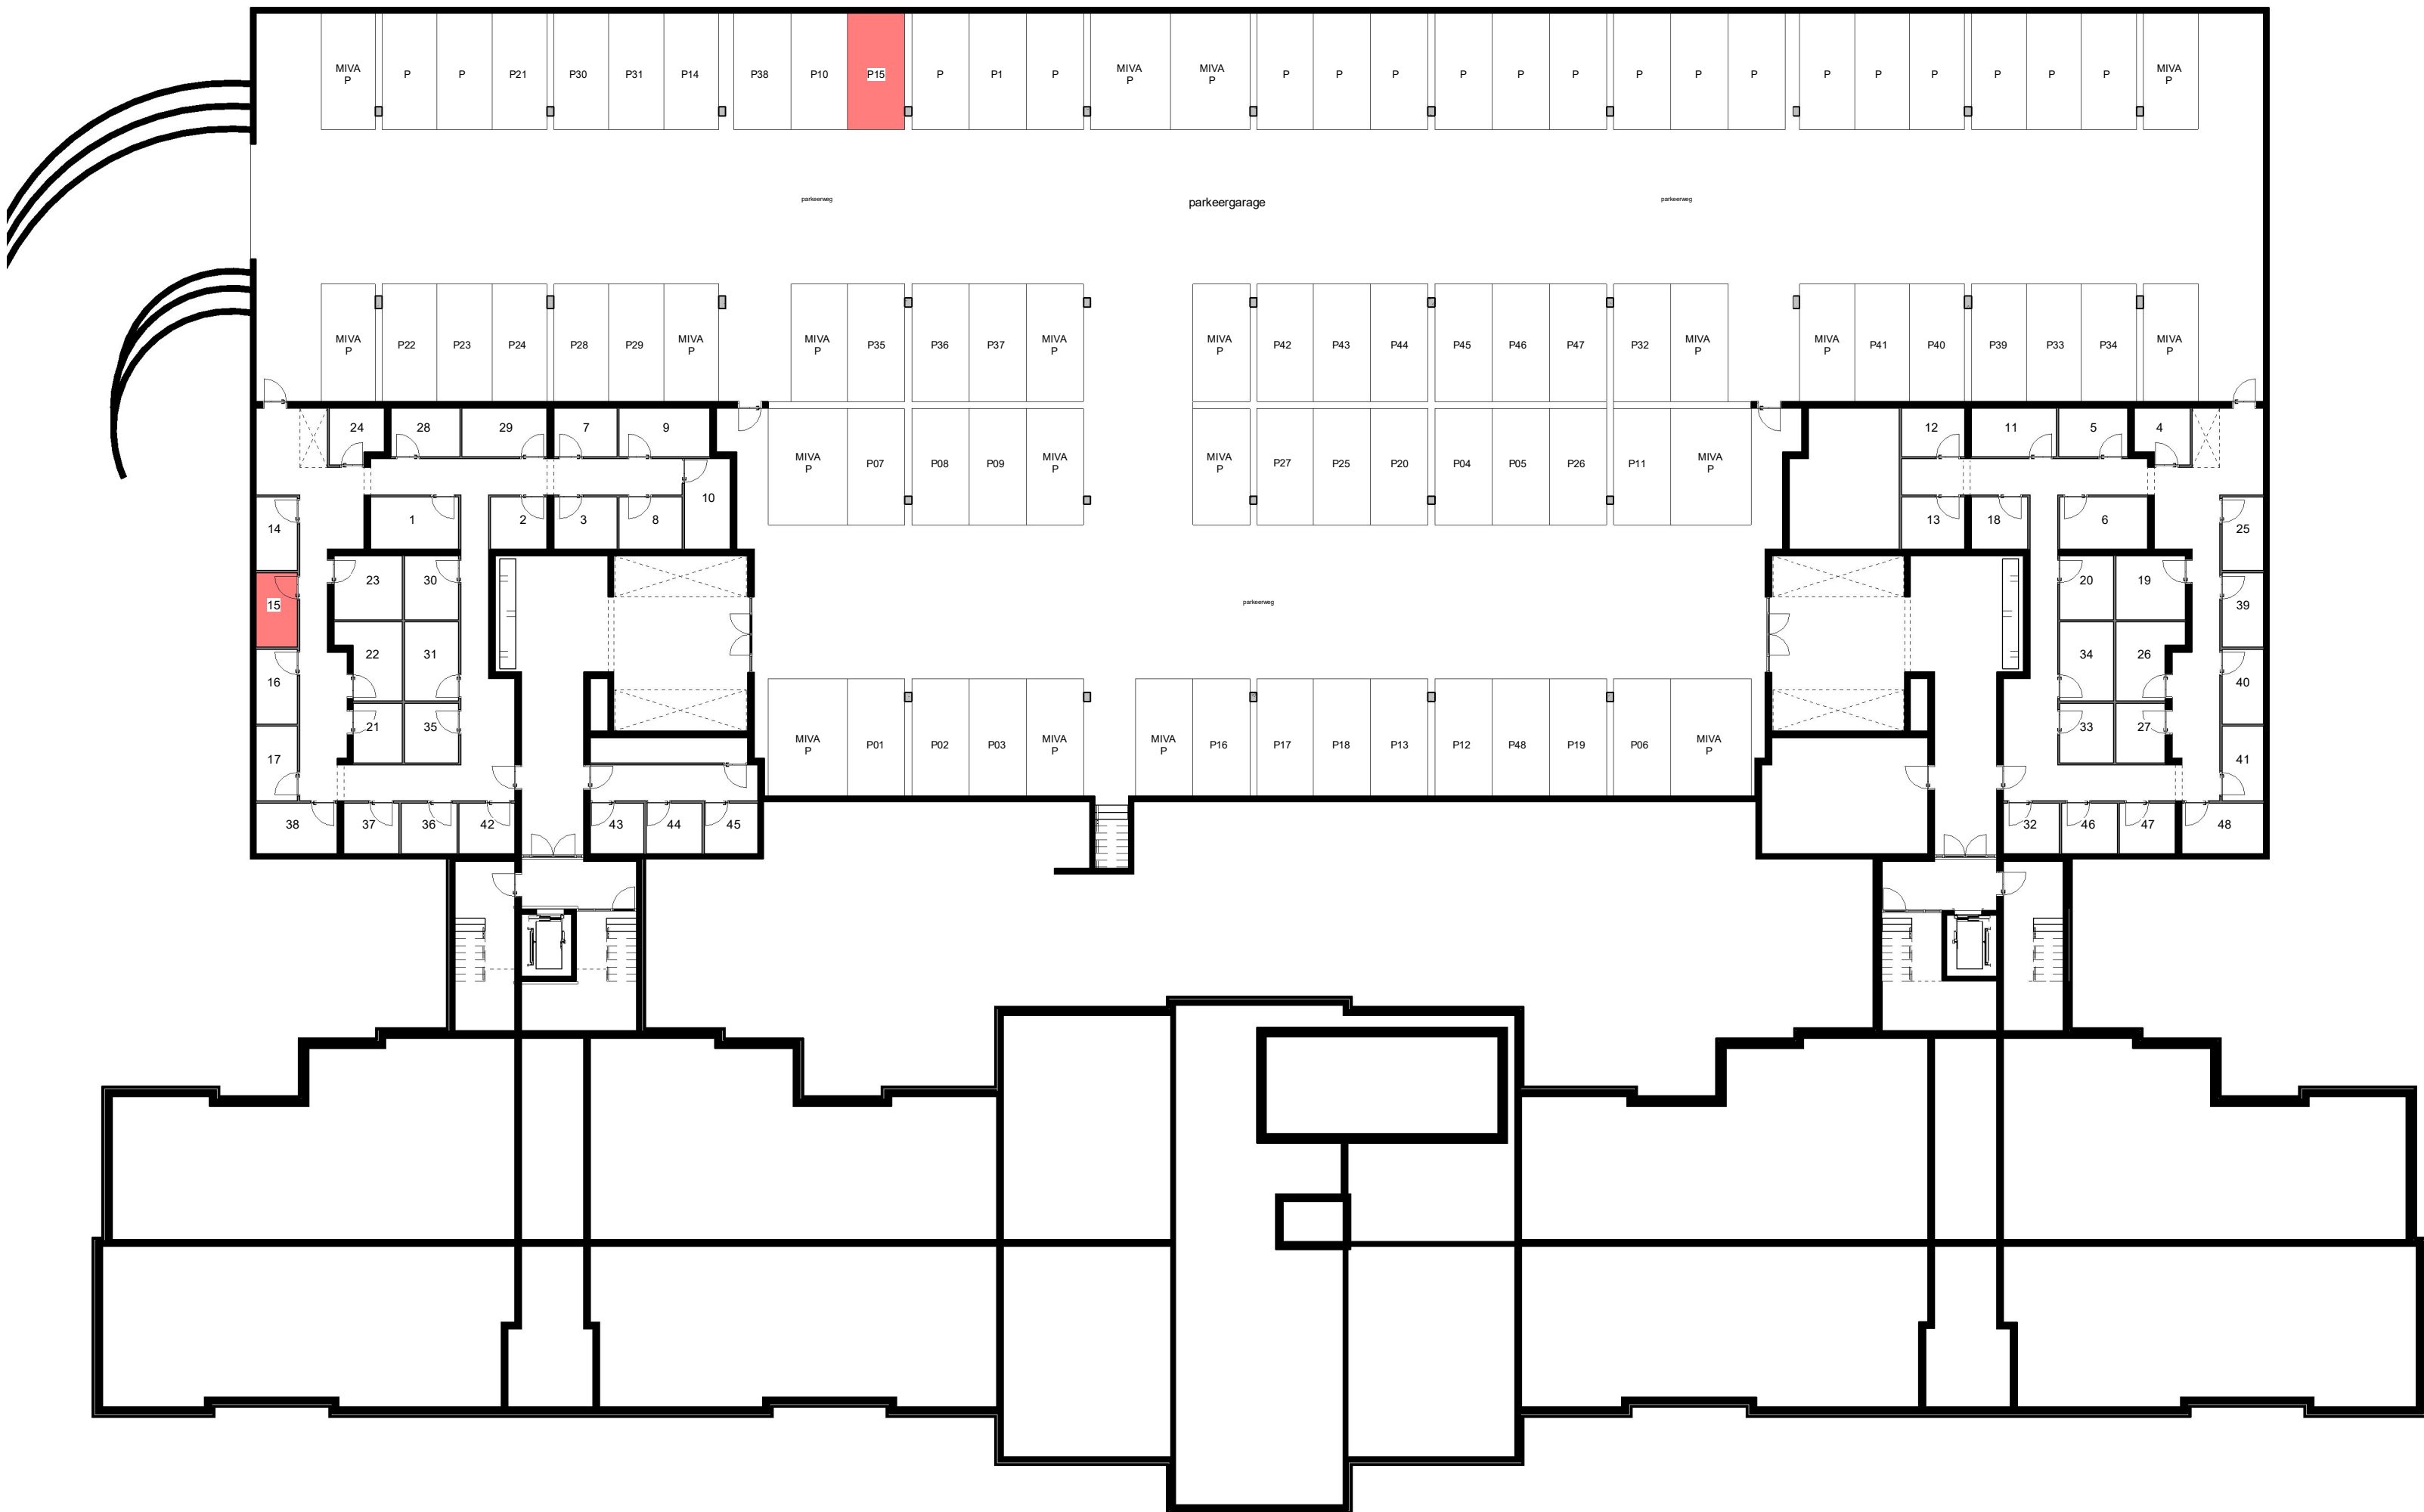


Kelder

schaal 1 : 250

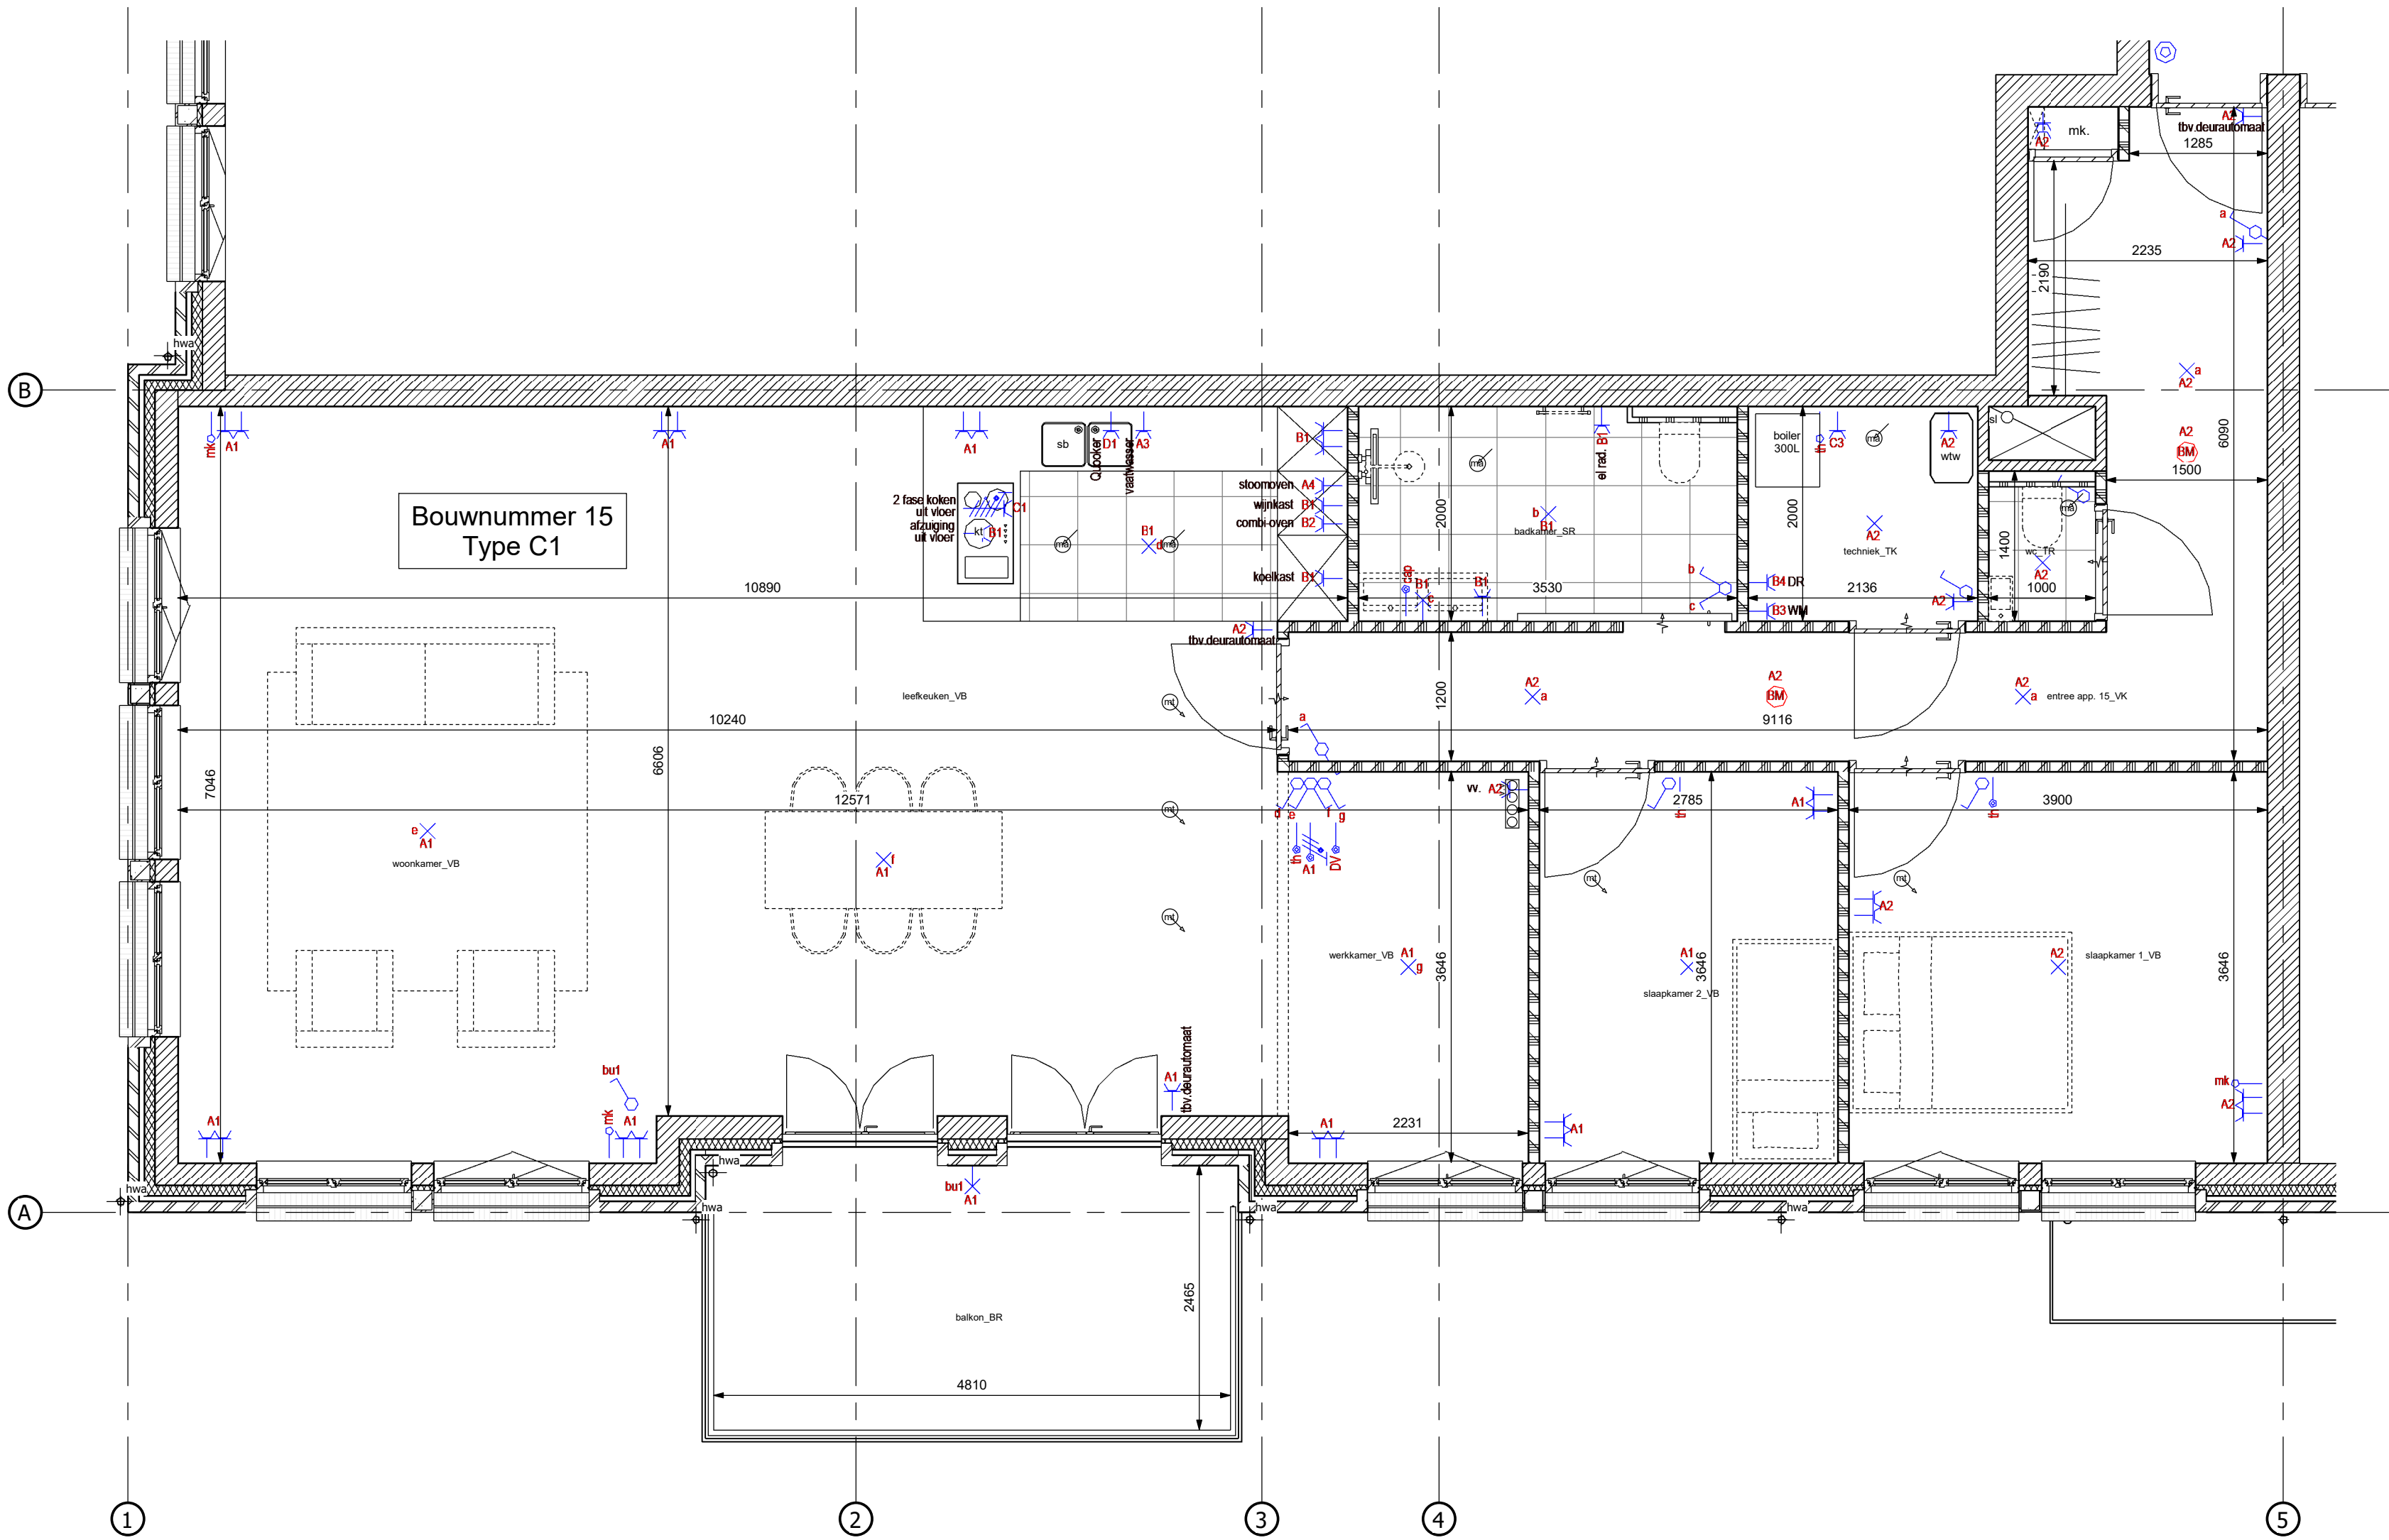

Plattegrond


schaal 1 : 50

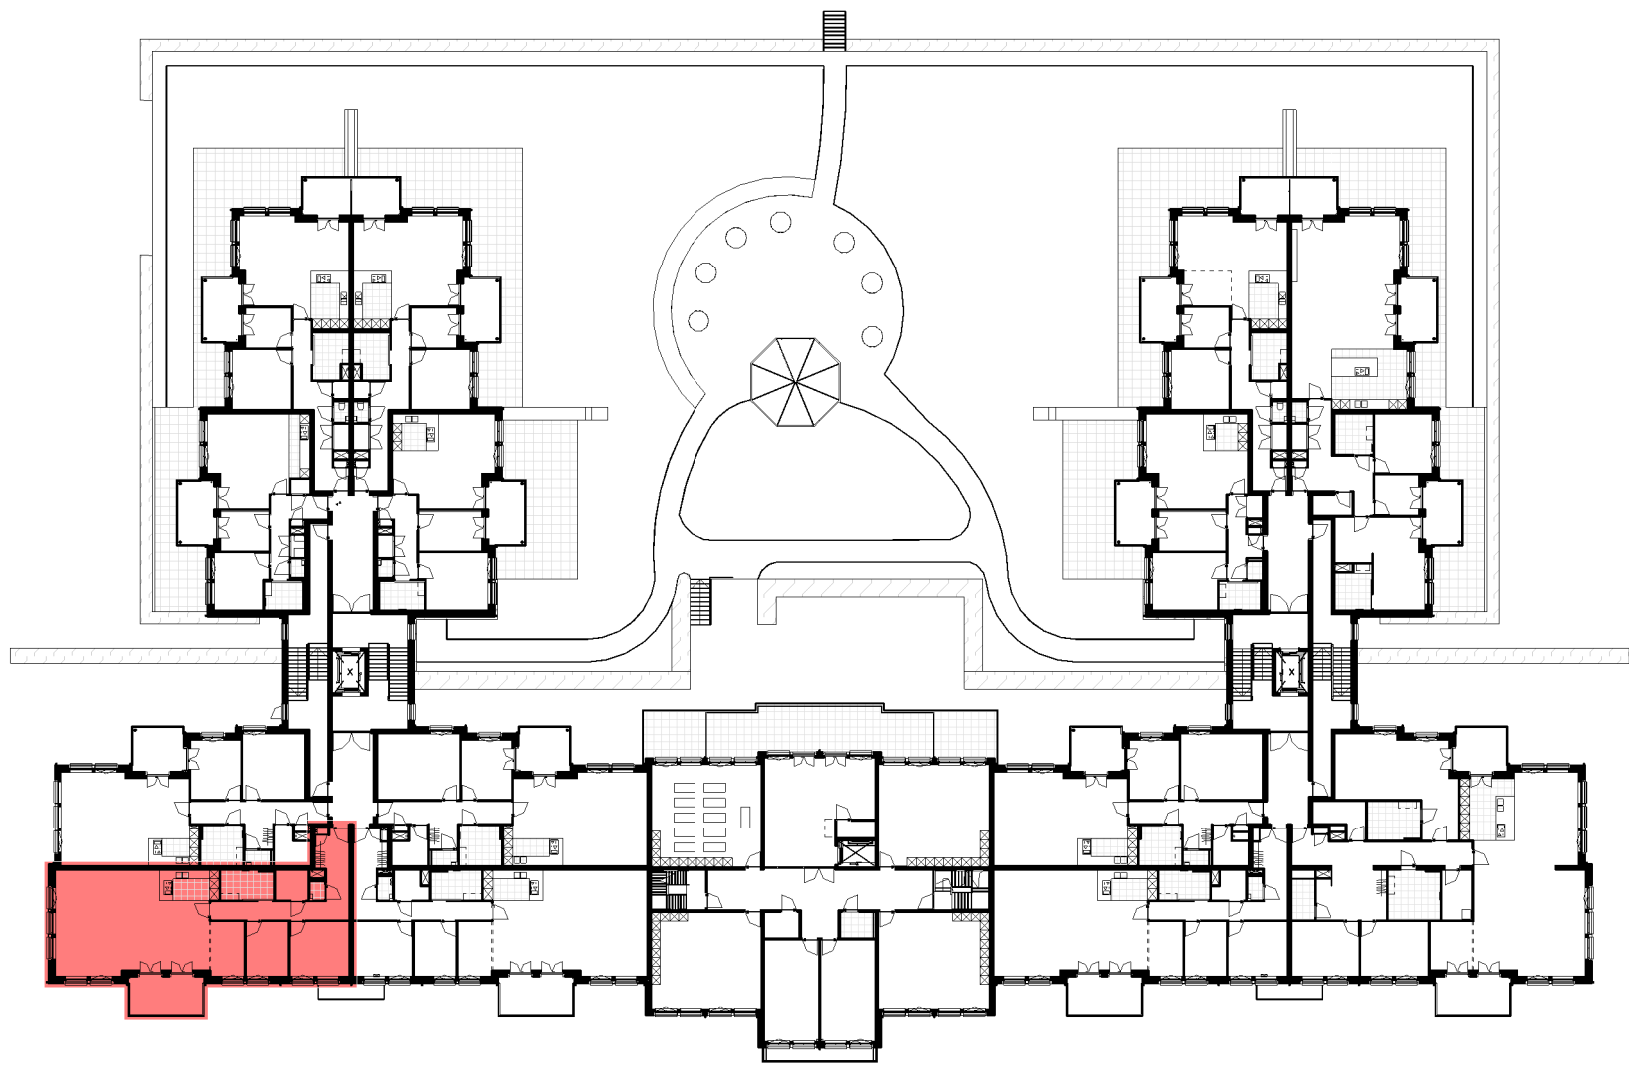

Eerste verdieping

schaal 1 : 500

Disclaimer
-Alle maten zijn circa maten en kunnen in werkelijkheid afwijken. De maten zijn gemeten t.o.v. onafgewerkte wanden en vloeren.
-Posities van installaties en andere voorzieningen zijn indicatief en afhankelijk van o.a. technische eisen.
-Installaties worden in de verdere uitwerking geoptimaliseerd om zo de benodigde ruimte (o.a. schachten) te minimaliseren.
-De aansluitdetails in de doorsneden dienen nog nader uitgewerkte te worden.

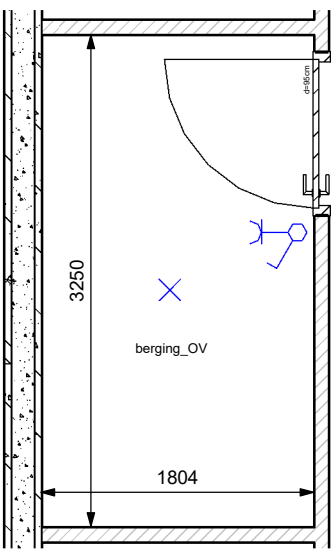

Berging

schaal 1 : 50

RENVOOI BNR 11
hoogte schakelaars 1050+
tenzij anders aangegeven

hoogte wcd 300+
tenzij anders aangegeven
hoogte wcd keuken 1250+

hoogte (ledige) leidingen 300
+ tenzij anders aangegeven

hoogte radiator 200+
hoogte TH 1500+
hoogte WM/DR 1200+
hoogte VV 600+
hoogte BU 2000+
hoogte WTW 1500+

wcd's uitvoeren als volledig
inbouw d.m.v. 2 inbouwdozen

SCHAKELMATERIAAL
Jung, type AS 500, kleur
zuiver wit

GROEPENKAST
ABB

BELDRUKKER
5102393

SCHL
5105306

DEURVIDEO/INTERCOM
Vercoma

ROOKMELDER
5103263

KABELS
CAI-kabel 5109473
CAT6 kabel 5901908