


| renvooi materialen   |                       |
|----------------------|-----------------------|
| doorsnede aanduiding | omschrijving          |
|                      | kalkzandsteen         |
|                      | beton geprefabriceerd |
|                      | beton                 |
|                      | isolatie              |
|                      | metselwerk            |
|                      | gips wand             |

| renvooi |                                                |
|---------|------------------------------------------------|
| vwa     | vuilwaterafvoer                                |
| hwa     | hemelwaterafvoer                               |
| sl      | standleiding                                   |
| mv      | mechanische ventilatie                         |
| ov      | oven                                           |
| vw      | vaatwasser                                     |
| kk      | koelkast                                       |
| vr      | vriezer                                        |
| az      | afzuiging                                      |
| kt      | kooktoestel                                    |
| sb      | spoelbak                                       |
| wm      | opstelplaats wasmachine                        |
| mk      | meterkast                                      |
|         | rookmelder                                     |
|         | mechanische afvoer                             |
|         | mechanische toevoer                            |
|         | mechanische afvoer doormiddel van lijnrooster  |
|         | mechanische toevoer doormiddel van lijnrooster |
|         | ventilatie                                     |
|         | buitenkraan                                    |

| elektra |                                                      |
|---------|------------------------------------------------------|
|         | schakelaar, enkelpolige                              |
|         | schakelaar, serie-                                   |
|         | schakelaar, wissel-                                  |
|         | schakelaar, enkelpolige dimmer                       |
|         | contactdoos, enkelvoudig                             |
|         | contactdoos, tweevoudig                              |
|         | contactdoos, volledig inbouw d.m.v ovale inbouwdoos  |
|         | contactdoos, volledig inbouw d.m.v twee inbouwdozen  |
|         | contactdoos, enkelvoudig spatwaterdicht              |
|         | contactdoos, tweevoudig spatwaterdicht               |
|         | combinatie, enkelpolig schakelaar + contactdoos      |
|         | contactdoos, perilex 3f nul                          |
|         | contactdoos, perilex 2f 2 nul                        |
|         | contactdoos, perilex 1f nul aarde                    |
|         | grondkabel op rol                                    |
|         | aansluitpunt, bedraad                                |
|         | aansluitpunt, niet bedraad                           |
|         | aansluitpunt, data enkelvoudig                       |
|         | aansluitpunt, data tweevoudig                        |
|         | aarding                                              |
|         | centraal aardpunt                                    |
|         | beldrukker                                           |
|         | schel                                                |
|         | rookmelder, 230V gekoppeld incl. 9V back up batterij |
|         | aansluitpunt, licht-                                 |
|         | wandaansluitpunt, licht-                             |

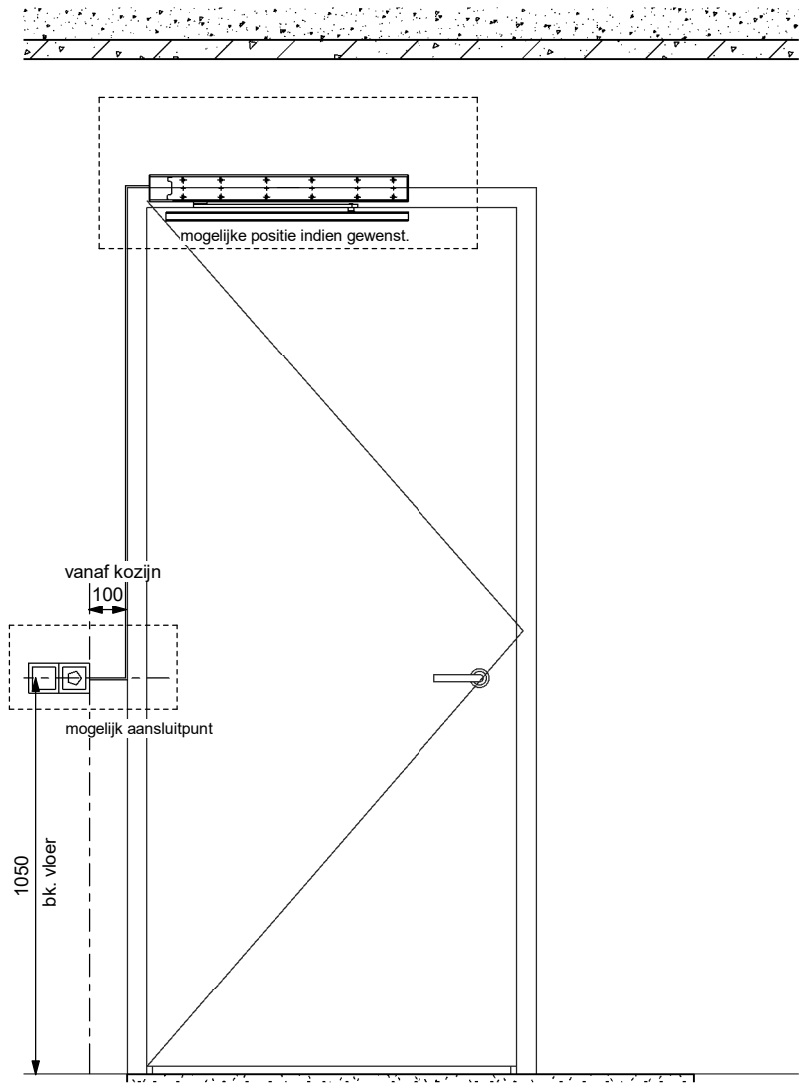


Principe automatische deurdranger

Disclaimer  
-Alle maten zijn circa maten en kunnen in werkelijkheid afwijken. De maten zijn gemeten t.o.v. onafgewerkte wanden en vloeren.  
-Posities van installaties en andere voorzieningen zijn indicatief en afhankelijk van o.a. technische eisen.  
-Installaties worden in de verdere uitwerking geoptimaliseerd om zo de benodigde ruimte (o.a. schachten) te minimaliseren.  
-De aansluitdetails in de doorsnedes dienen nog nader uitgewerkte te worden.

projectnummer 1813  
opdrachtgever Building4You  
projecttitel Service woningen en gezondheidscentrum Castricum  
omschrijving renvooi  
projectstatus Technisch ontwerp  
schaal As indicated  
datum 12-05-2022

ENGELARCHITECTEN  
Snelliuslaan 10 1222 TE Hilversum  
035 677 84 01 info@engelarchitecten.nl www.engelarchitecten.nl

bladnummer

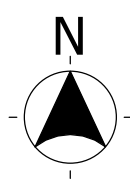





Vorgevel

schaal 1 : 200



Linker zijgevel

schaal 1 : 200



Achtergevel


schaal 1 : 200



Rechter zijgevel


schaal 1 : 200



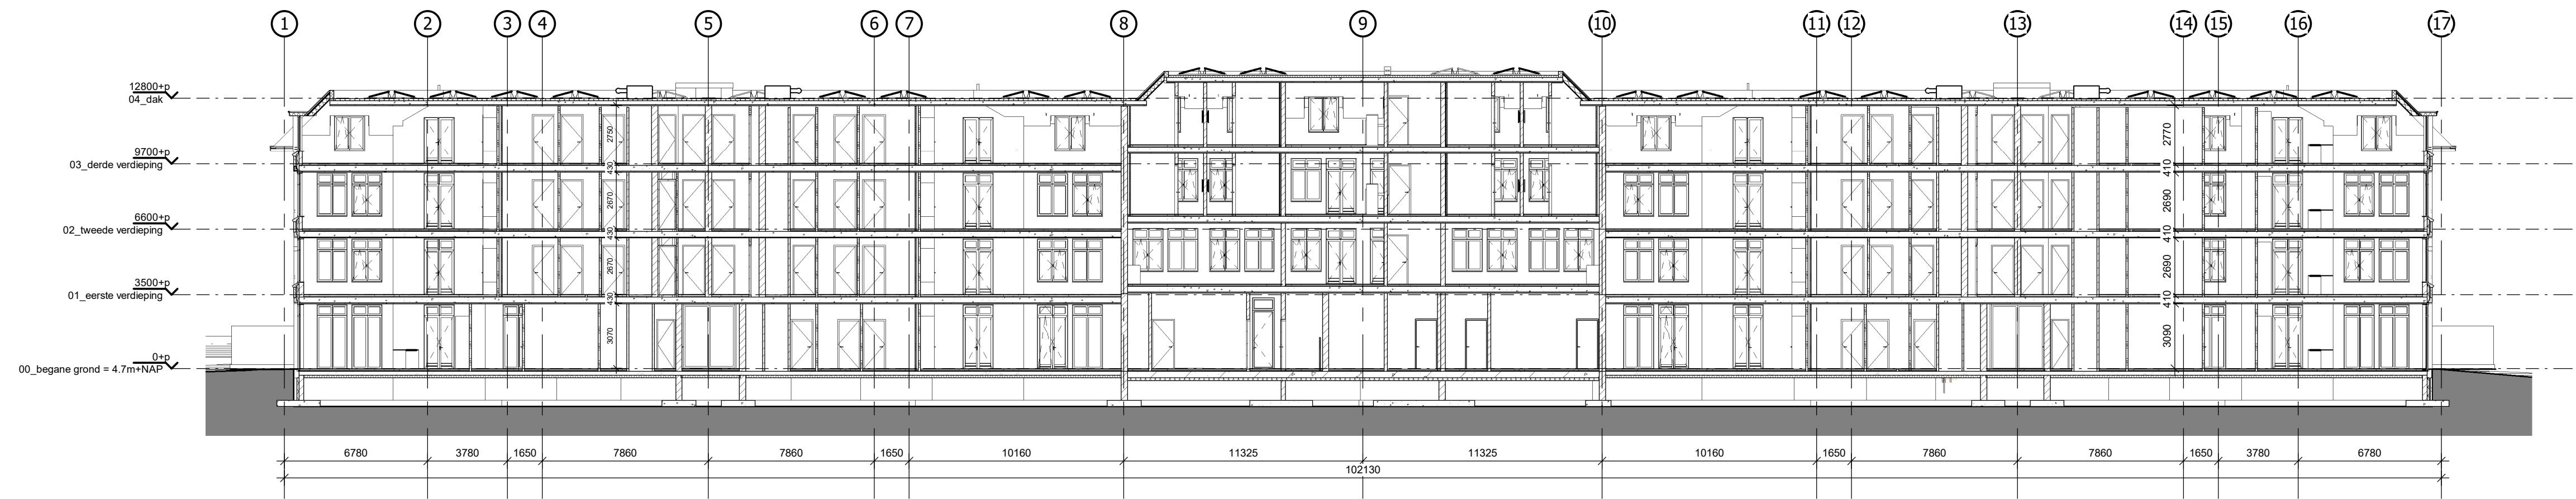

Doorsnede A-A

schaal 1:200

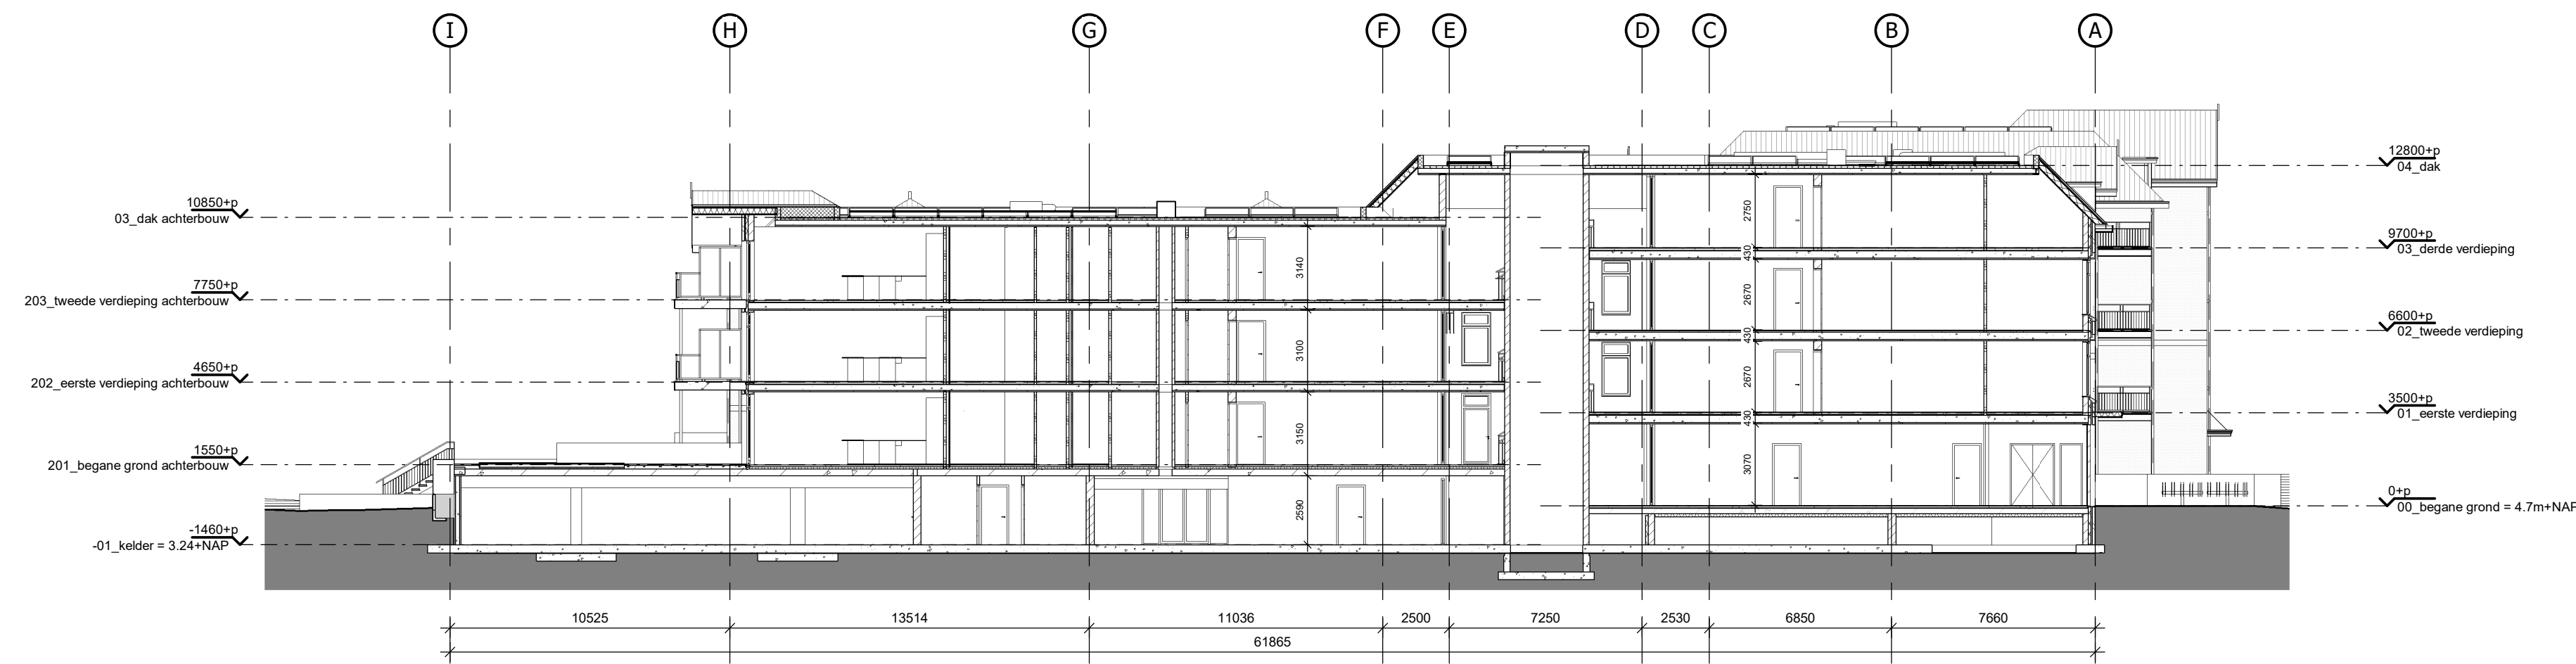

Doorsnede D-D

schaal 1:200





Achtergevel

schaal 1 : 250



Binnengevel

schaal 1 : 250




Achtergevel

schaal 1 : 50



Binnengevel


schaal 1 : 50

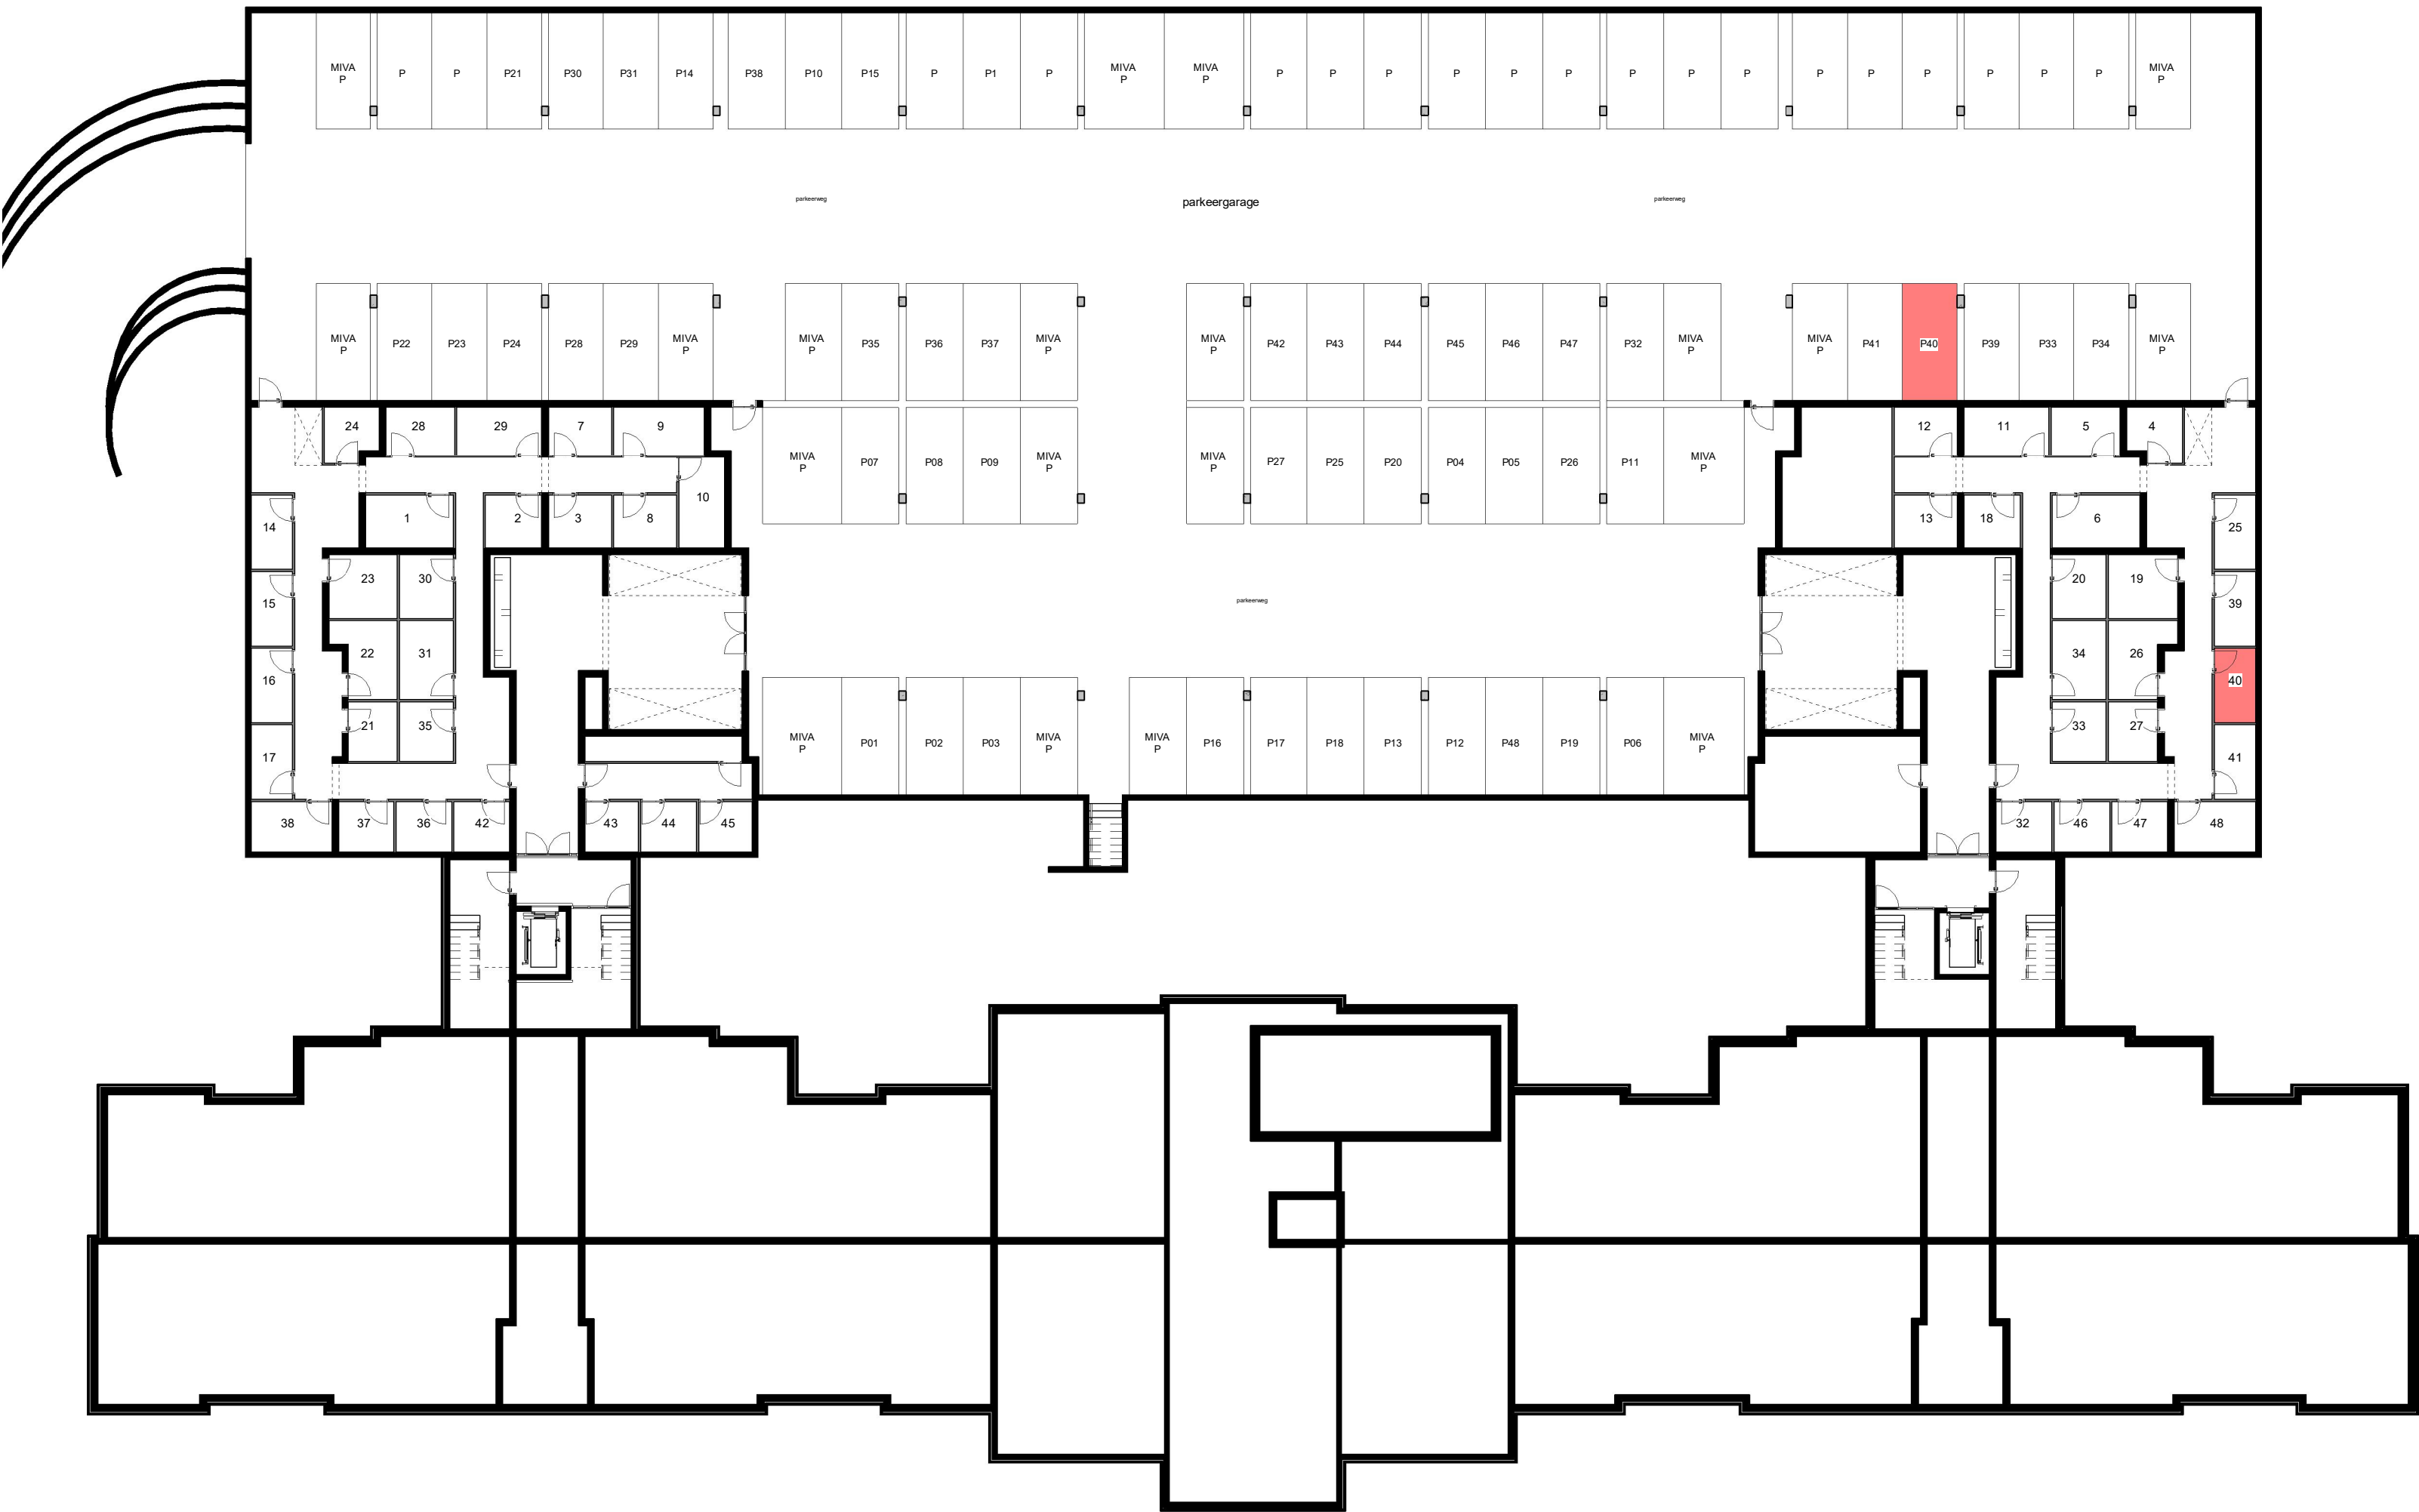

Kelder


schaal 1 : 250



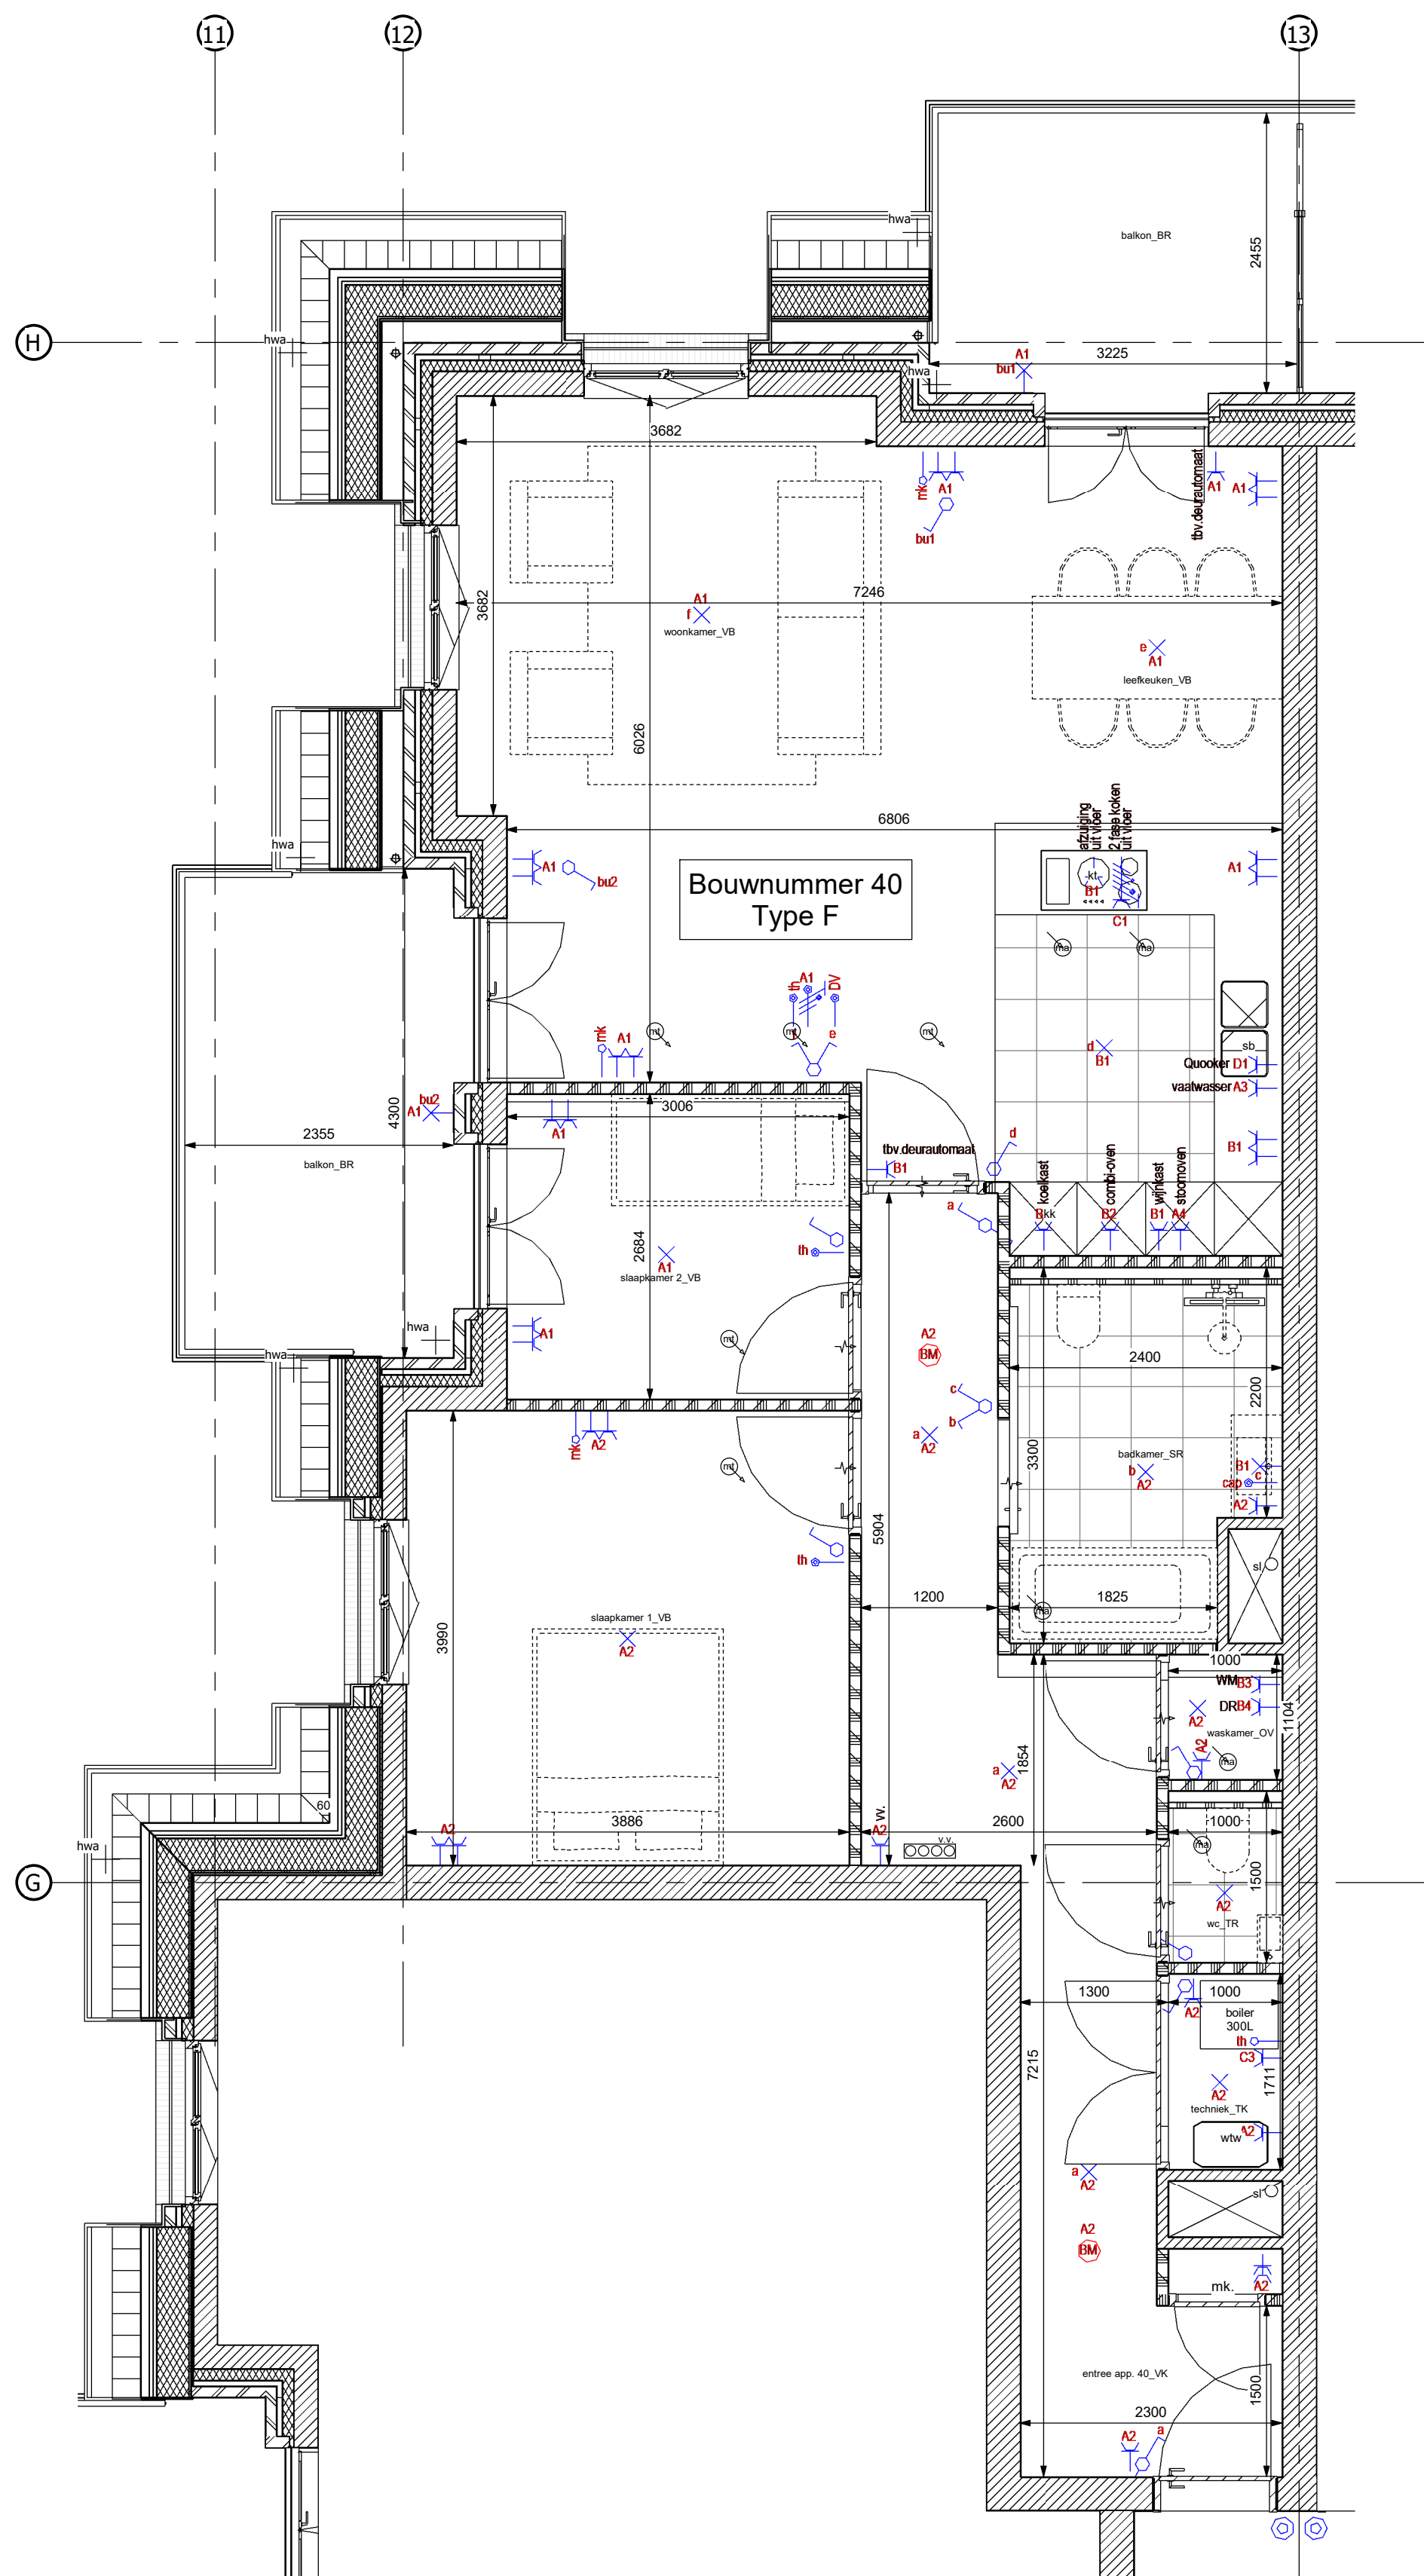

## Plattegrond

schaal 1 : 50

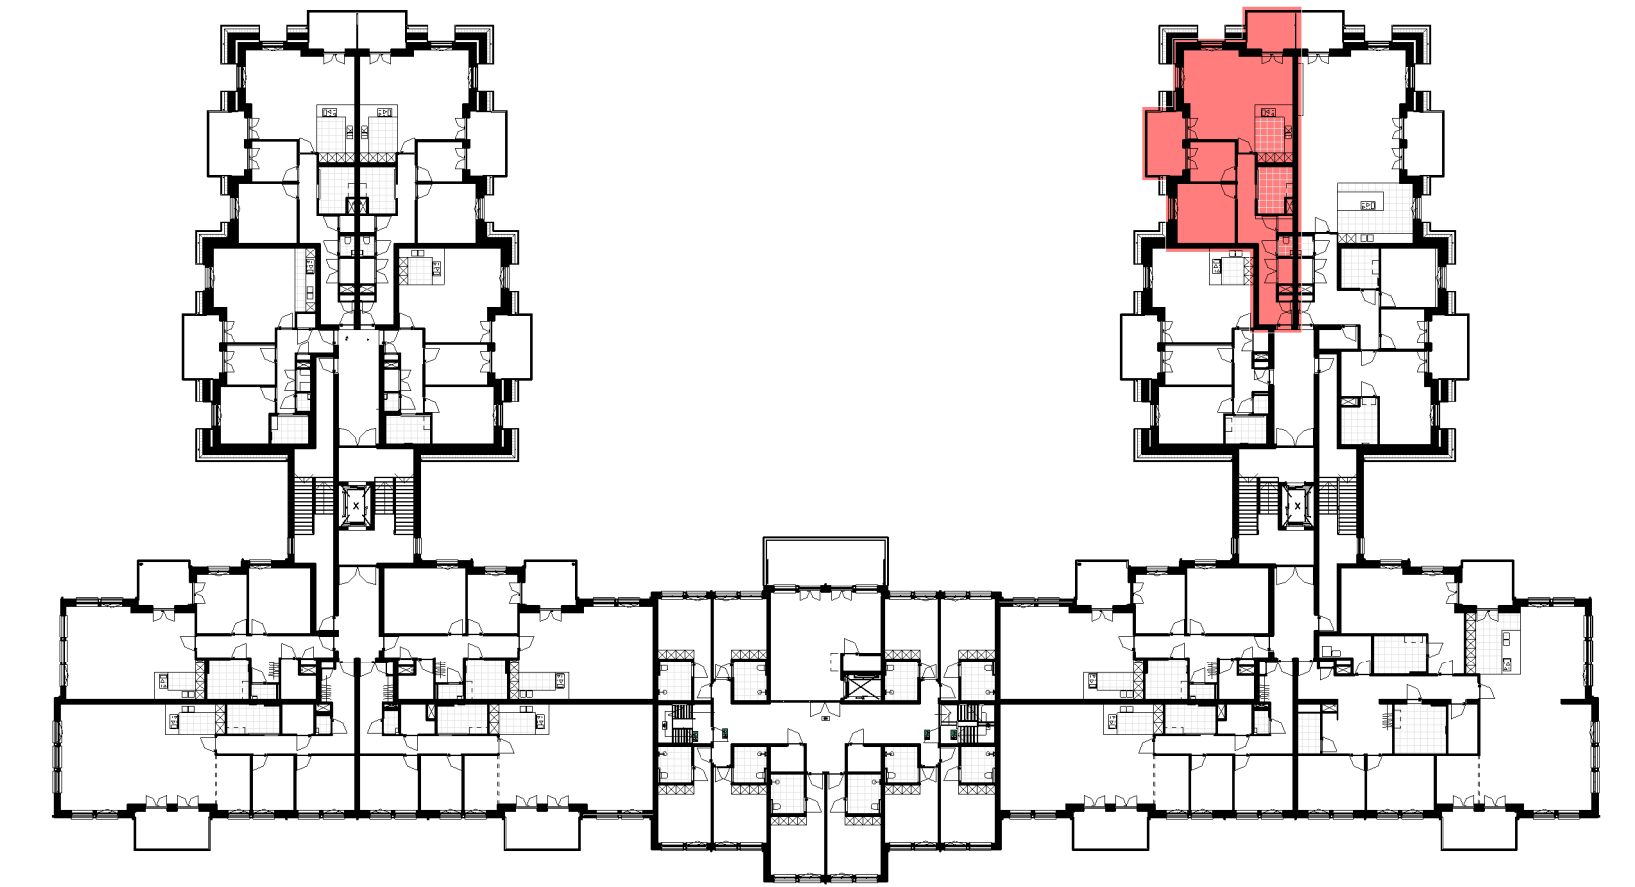


## Tweede verdieping

schaal 1 : 500

### Disclaimer

- Alle maten zijn circa maten en kunnen in werkelijkheid afwijken. De maten zijn gemeten t.o.v. onafgewerkte wanden en vloeren.
- Posities van installaties en andere voorzieningen zijn indicatief en afhankelijk van o.a. technische eisen.
- Installaties worden in de verdere uitwerking geoptimaliseerd om zo de benodigde ruimte (o.a. schachten) te minimaliseren.
- De aansluitdetails in de doorsneden dienen nog nader uitgewerkte te worden.

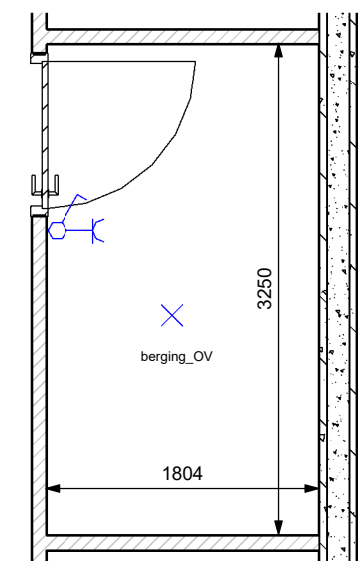

## Berging

schaal 1 : 50

**RENVOOI BNR 11**  
hoogte schakelaars 1050+  
tenzij anders aangegeven

hoogte wcd 300+  
tenzij anders aangegeven  
hoogte wcd keuken 1250+

hoogte (ledige) leidingen 300  
+ tenzij anders aangegeven

hoogte radiator 200+  
hoogte TH 1500+  
hoogte WM/DR 1200+  
hoogte VV 600+  
hoogte BU 2000+  
hoogte WTW 1500+

wcd's uitvoeren als volledig  
inbouw d.m.v. 2 inbouwdozen

**SCHAKELMATERIAAL**  
Jung, type AS 500, kleur  
zuiver wit

**GROEPENKAST**  
ABB

**BELDRUKKER**  
5102393

**SCHIEL**  
5105306

**DEURVIDEO/INTERCOM**  
Vercoma

**ROOKMELDER**  
5103263

**KABELS**  
CAI-kabel 5109473  
CAT6 kabel 5901908

projectnummer 1813  
opdrachtgever Building4You  
projecttitel Service woningen en gezondheidscentrum Castricum  
omschrijving bouwnummer 40 - plattegrond  
projectstatus Technisch ontwerp  
schaal As indicated  
datum 12-05-2022

**ENGELARCHITECTEN**  
Sneliuslaan 10 1222 TE Hilversum  
035 677 84 01 info@engelarchitecten.nl www.engelarchitecten.nl

bladnummer

**VK-240-2**